


יורשלים


מזש : 30021
חלקה : 130 (חלק)
כחובת: רח' פינסקר 22 .

טבלת שטחים

מס דירה	קומה	שטח דירה כולל (חומות בלבד)	שטח דירה בלבד (כולל חומות פנים)
51+53	שניים עשרה שלוש עשרה	128.60 מ"ר 126.40 מ"ר	113.80 מ"ר 111.90 מ"ר
מסד. שטח		255.00 מ"ר	225.70 מ"ר

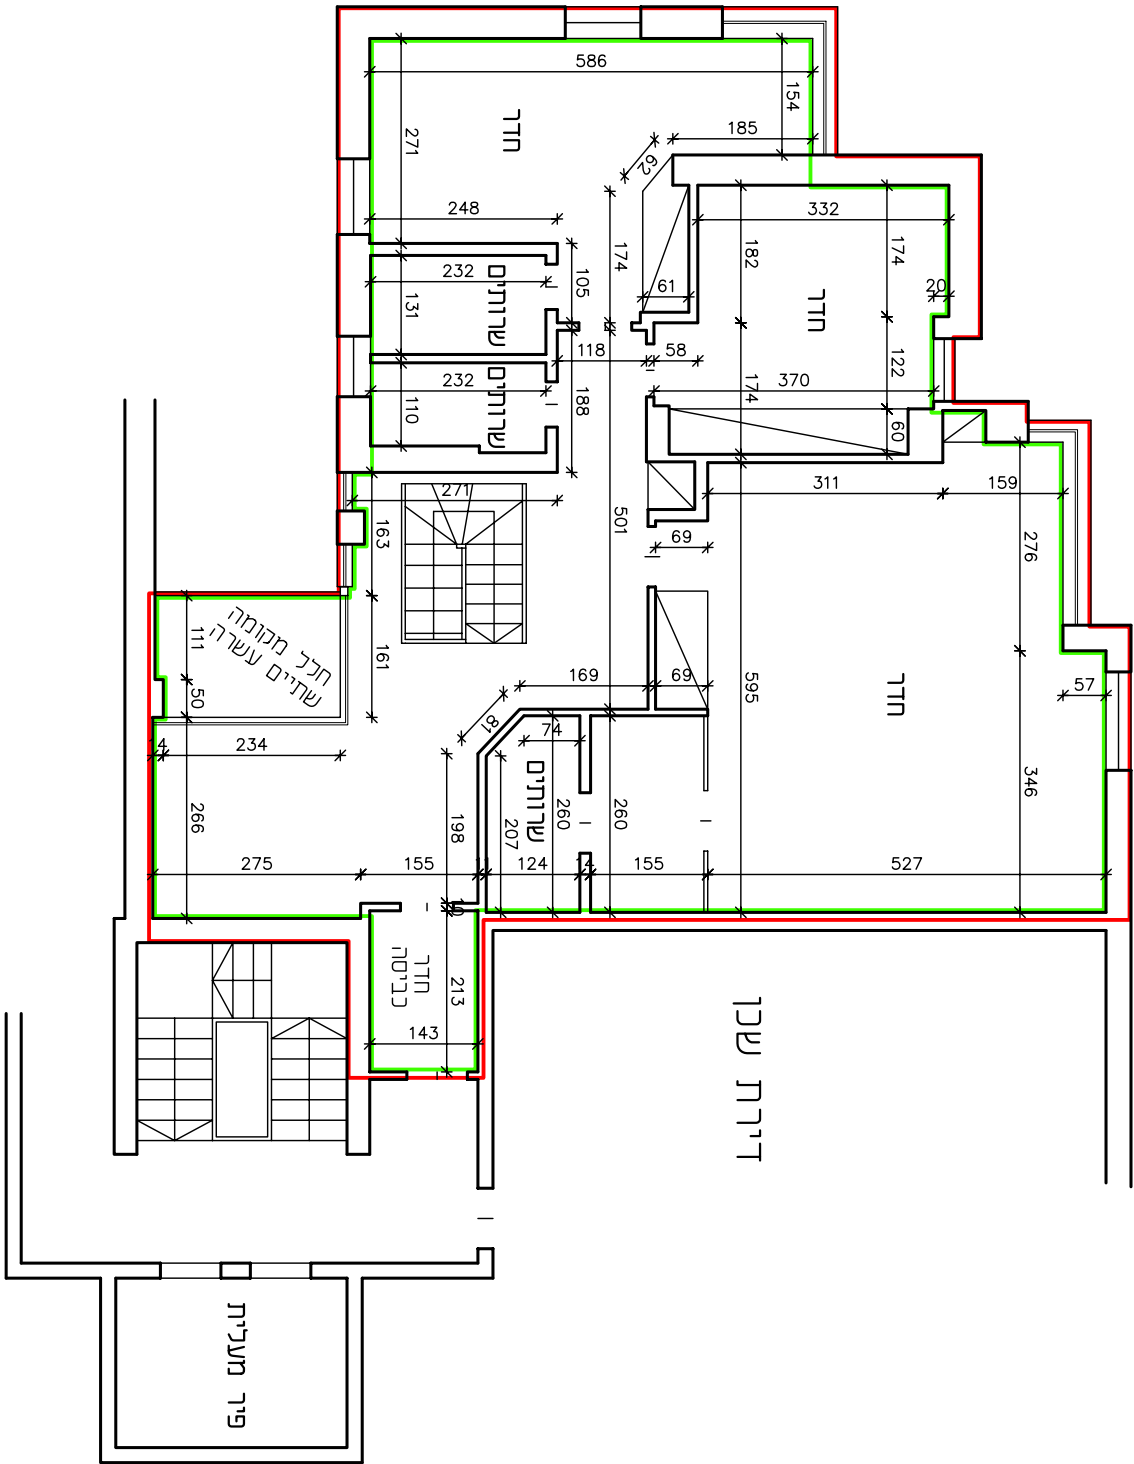

קומה שלוש עשרה ק.מ. 1:100

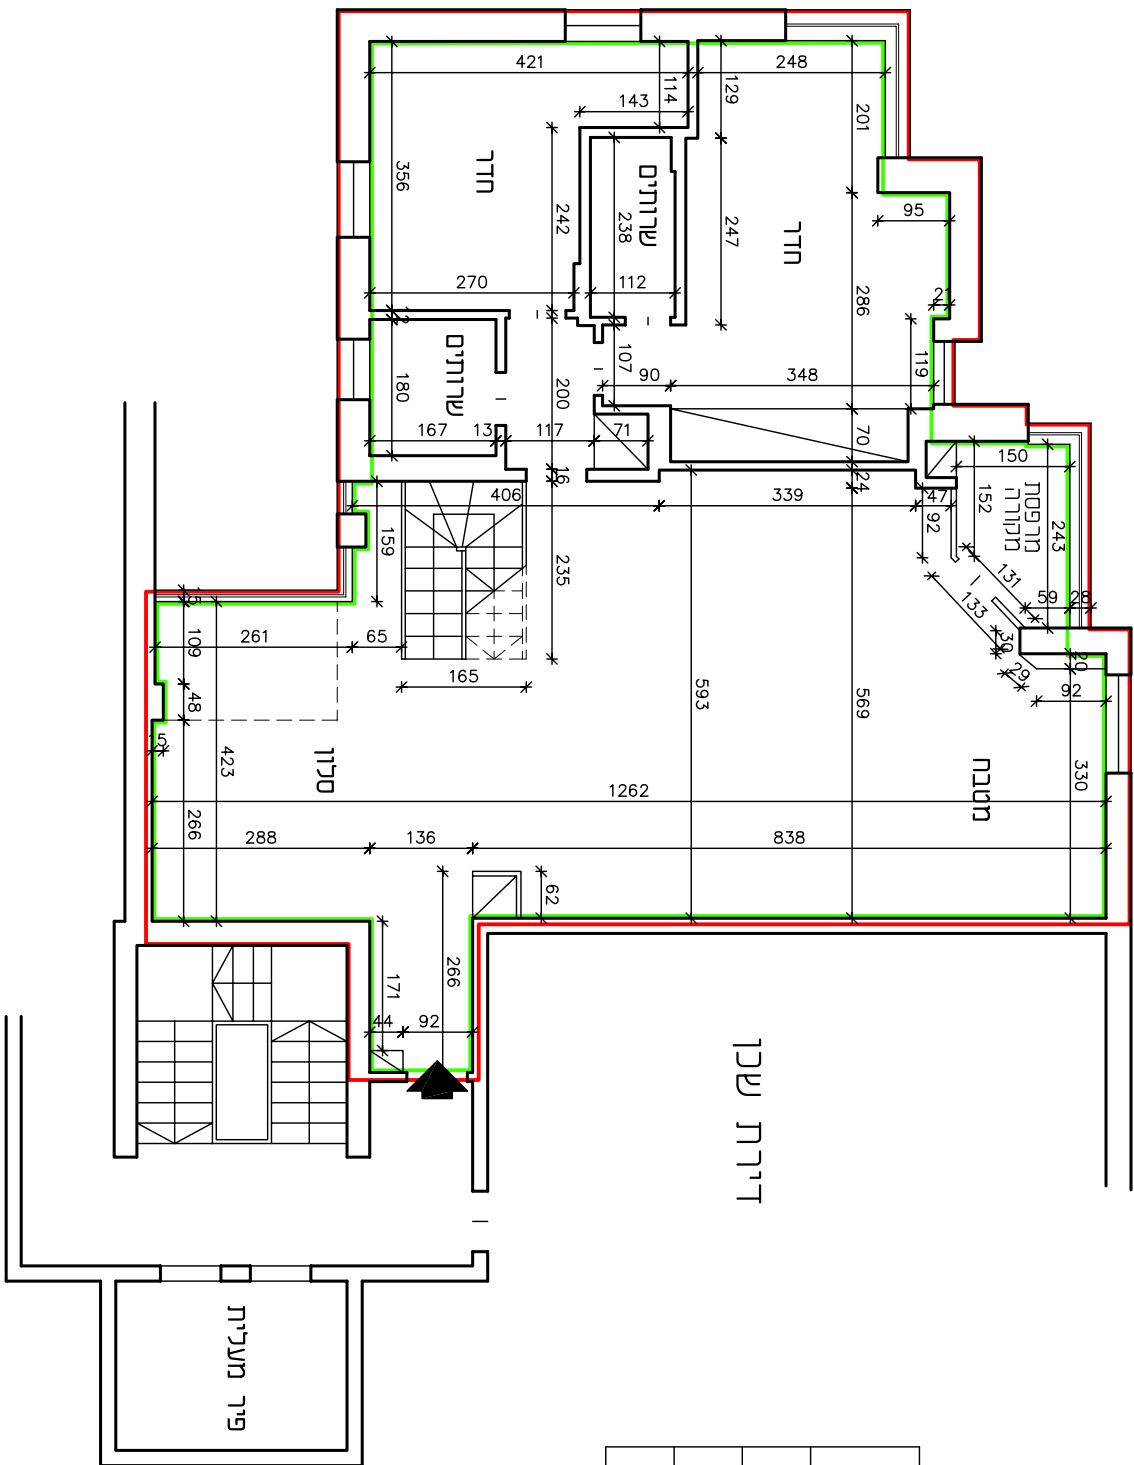

קומה שתיים עשרה ק.מ. 1:100

ארכיטקט: הנדסה ומדידות
אבן חדואל חדרון
מסד. רישום: 114072
יורשלים: 51821
טל: 052-445812 (עמאר)